


SVISLÝ ŘEZ STŘEŠNÍM PLÁŠTĚM

Detail řešení u okapu


měřítko 1:10

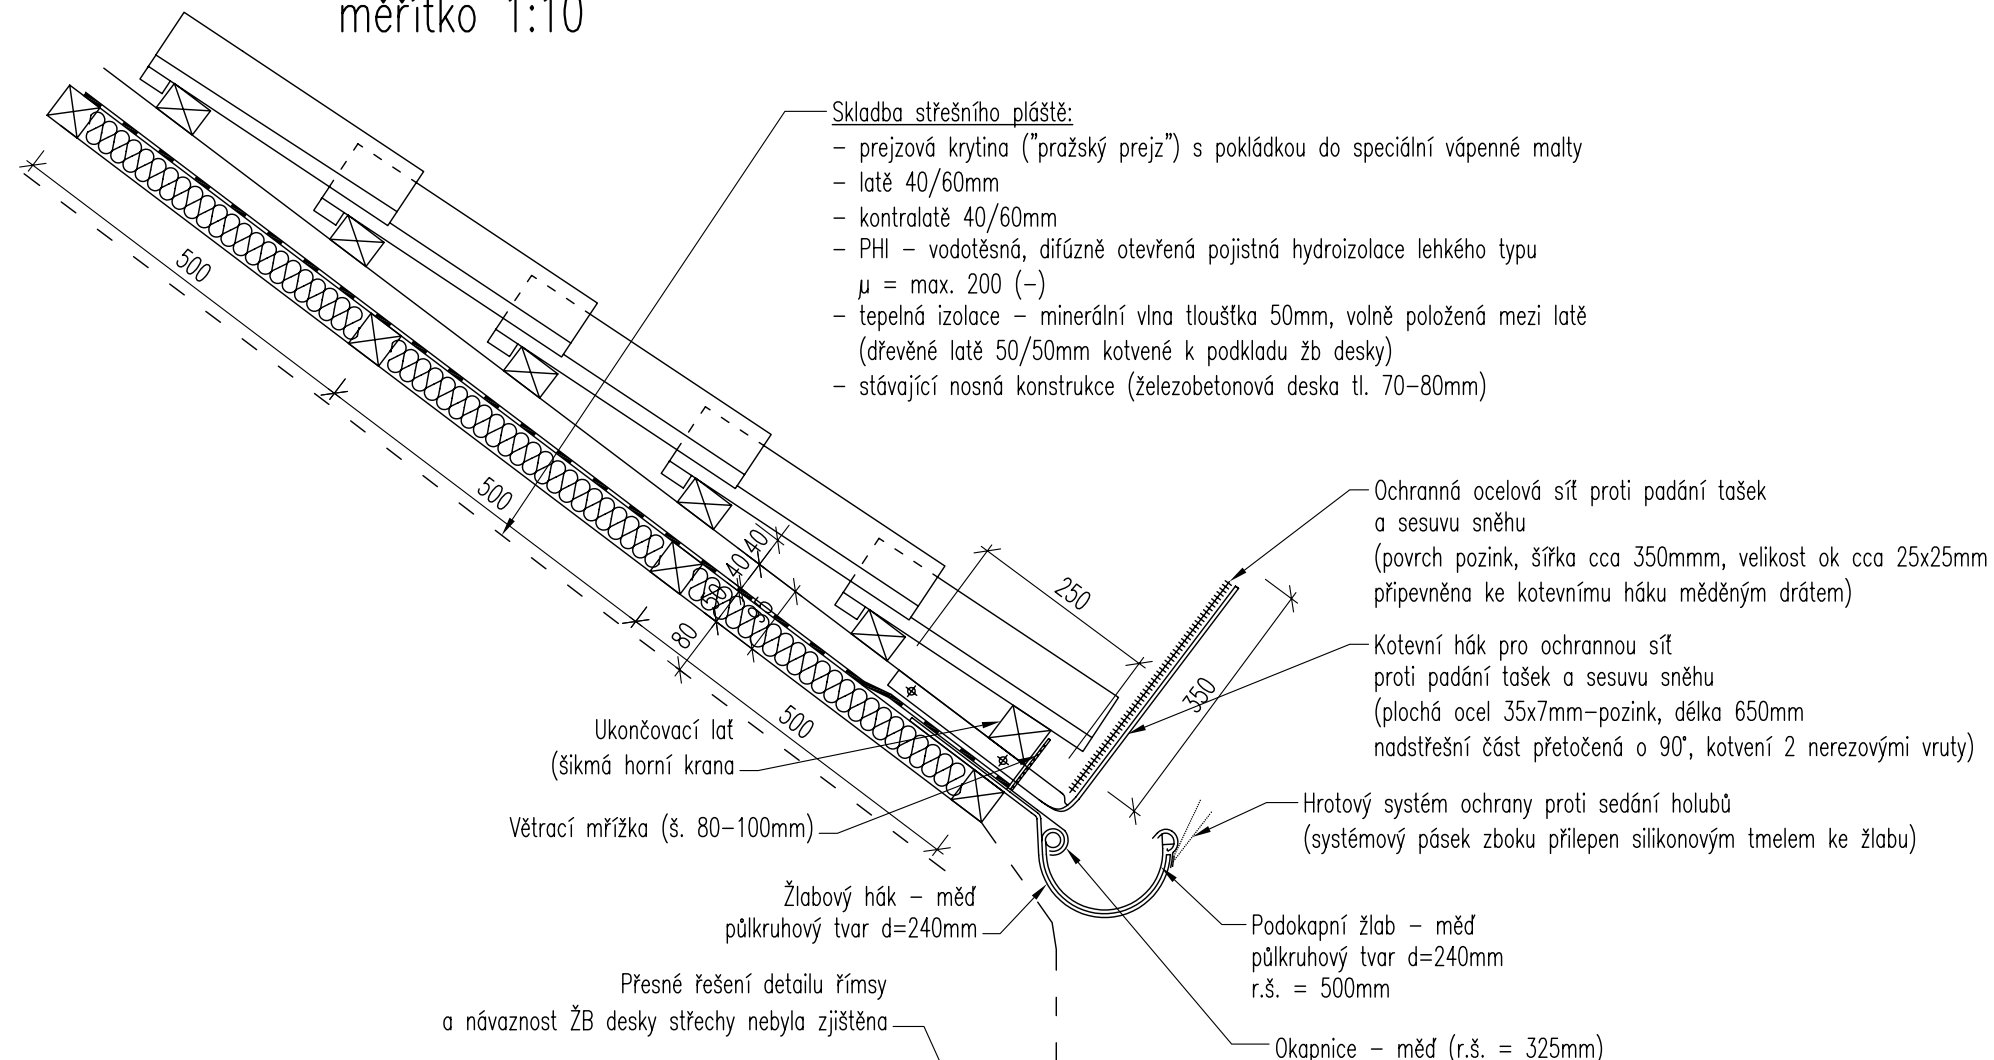

POZNÁMKY:

JAKO ZÁVAZNÝ PODKLAD BYLA POUŽITA DOKUMENTACE ZAMĚŘENÍ SKUTEČNÉHO STAVU ZPRACOVANÁ GBS PRAHA s.r.o. 11/2007.


VZHLEDEM K REKONSTRUKCI STAVBY SI AUTOR PROJEKTU UVĚDOMUJE MOŽNÉ NEPŘEDPOKLÁDANÉ KOLIZE NAVRHOVANÉHO STAVU SE SKUTEČNÝM PROVEDENÍM STAVBY. POKUD TAKOVÉTO SKUTEČNOSTI NASTANOU, BUDOU ŘEŠENY V RÁMCI AUTORSKÉHO DOZORU VE SPOLUPRÁCI SE ZHOTOVITELEM A TDI. AUTOR PROJEKTU SI DÁLE VYMIŇUJE MOŽNÉ ZMĚNY PROJEKTŮ VYVOLANÉ ZVYKLOSTMI DODAVATELE A VÝSLEDKY STAVEBNÉ TECHNICKÝCH PRŮZKUMŮ.

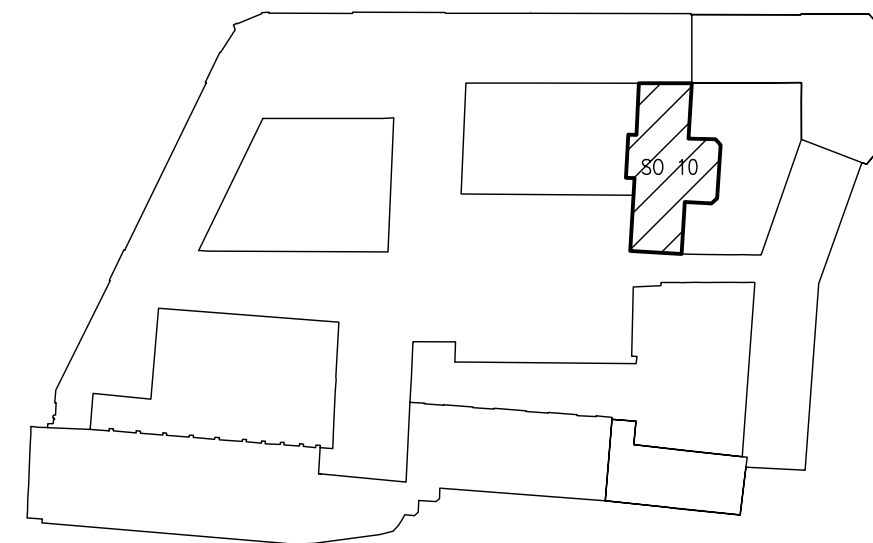

±0,00=191,39 BPv

Změna:	Název změny	Datum:	Provedl:	Podpis:
--------	-------------	--------	----------	---------

Objednatel: Národní knihovna České republiky Klementinum 190 110 00, Praha 1	Obstaratel: METROPROJEKT Praha a.s. I.P.Pavlova 2/1786 120 00 Praha 2
--	---

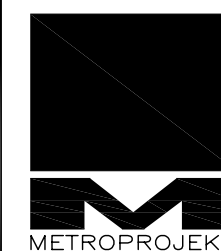

METROPROJEKT Praha a.s.
I.P.Pavlova 2/1786, 120 00 Praha 2

Generální ředitel: Ing. Jiří Pokorný
sekretariát tel.: +420 296 154 105 fax: +420 296 325 153
www.metroprojekt.cz e-mail: metroprojekt@metroprojekt.cz

Souprava č.:

HIP: Ing. arch. Hana Vermachová	Podpis: <i>Hana Vermachová</i>	Název a účel díla: Revitalizace areálu Klementina
Stupeň: DPS		dokumentace pro provedení stavby

Zpracovatelský útvar: HABENA s.r.o.	Název části díla: SO - 10 Zrcadlová kaple a Barokní knihovni sál
Vedoucí útvaru: Ing. Zdeněk Veselý	Podpis: <i>Zdeněk Veselý</i>
	STAVEBNÍ ČÁST

Odpovědný projektant: Ing. Pavel Burian	Podpis: <i>Pavel Burian</i>	Název přílohy: DETAIL ŘEŠENÍ STŘECHY U OKAPU	Změna: 0
Vypracoval: Ing. Radek Síla	Podpis: <i>Ing. Radek Síla</i>		Číslo příl.: 055
Skart. znak: V20/2030	Datum: 09/2009	Identifikační číslo dokumentu: 08 4914 004 01 10 00	
Počet formátů: 3 x A4	Měřítko: 1:10		